



**montecarlo r.e.**  
intermediazioni immobiliari



**Attività / Licenza  
commerciale**

**130 mq**

**NAPOLI**

**Cod.01VE2651**



**Classe G**

**IPE**

CEDESI locale commerciale in Via G. Filangieri su 2 livelli di circa 130 mq con due ampie vetrine su Via Filangieri con doppi accessori, impianto di climatizzazione, illuminazione a led, impianto elettrico, tutto nuovo. Richiesta ceditura € 400.000,00 canone di locazione € 5.000,00 cadauno per un totale di € 10.000,00

**Vendita**


**€ 400.000**

Montecarlo Real Estate s.r.l. P.I.: 05064531212  
Via Mergellina n. 220 - 80122 Napoli - tel. 081667149  
[www.montecarlore.it](http://www.montecarlore.it) - [info@montecarlore.it](mailto:info@montecarlore.it)




## **PLANIMETRIA dell'UNITA' IMMOBILIARE in NAPOLI alla via G. FILANGIERI**

**RIEPILOGO SUPERFICI :**  
mq 123,60 SUP. TOTALE

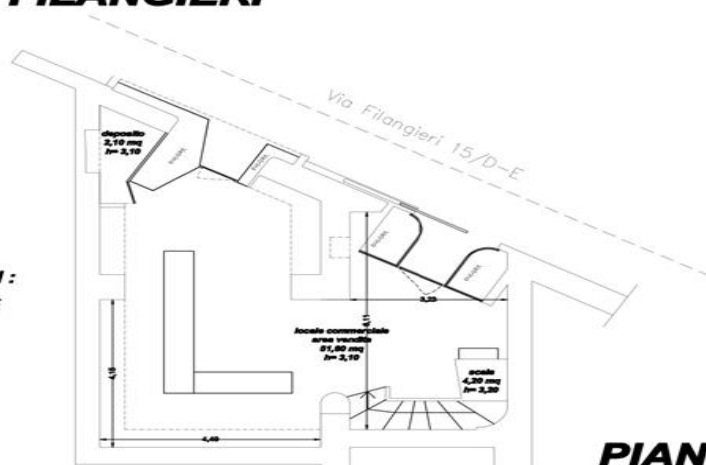

**PIANO TERRA**  
**scala 1:100**

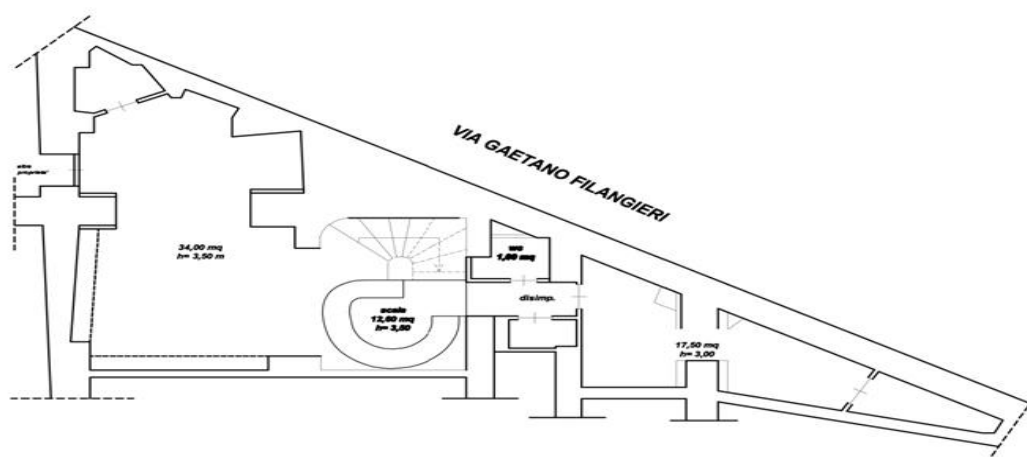

**PIANO INTERRATO**  
**scala 1:100**

