



montecarlo r.e.
intermediazioni immobiliari



Appartamento

250 mq

NAPOLI

Cod.01VE2557



Classe G

IPE 175

L'immobile si trova all'interno di un palazzo del '700 "Palazzo Alvito".
L'appartamento è di circa 250 mq con doppio ingresso composto da un ampio disimpegno, corridoio, salone doppio, 6 camere, 4 bagni, cucina e 7 balconi panoramici. Al secondo livello abbiamo un ampio sottotetto di circa 120 mq con lastrico solare a livello superpanoramico.


Vendita

€ 1.300.000

Montecarlo Real Estate s.r.l. P.I.: 05064531212
Via Mergellina n. 220 - 80122 Napoli - tel. 081667149
www.montecarlore.it - info@montecarlore.it



montecarlo r.e.
intermediazioni immobiliari

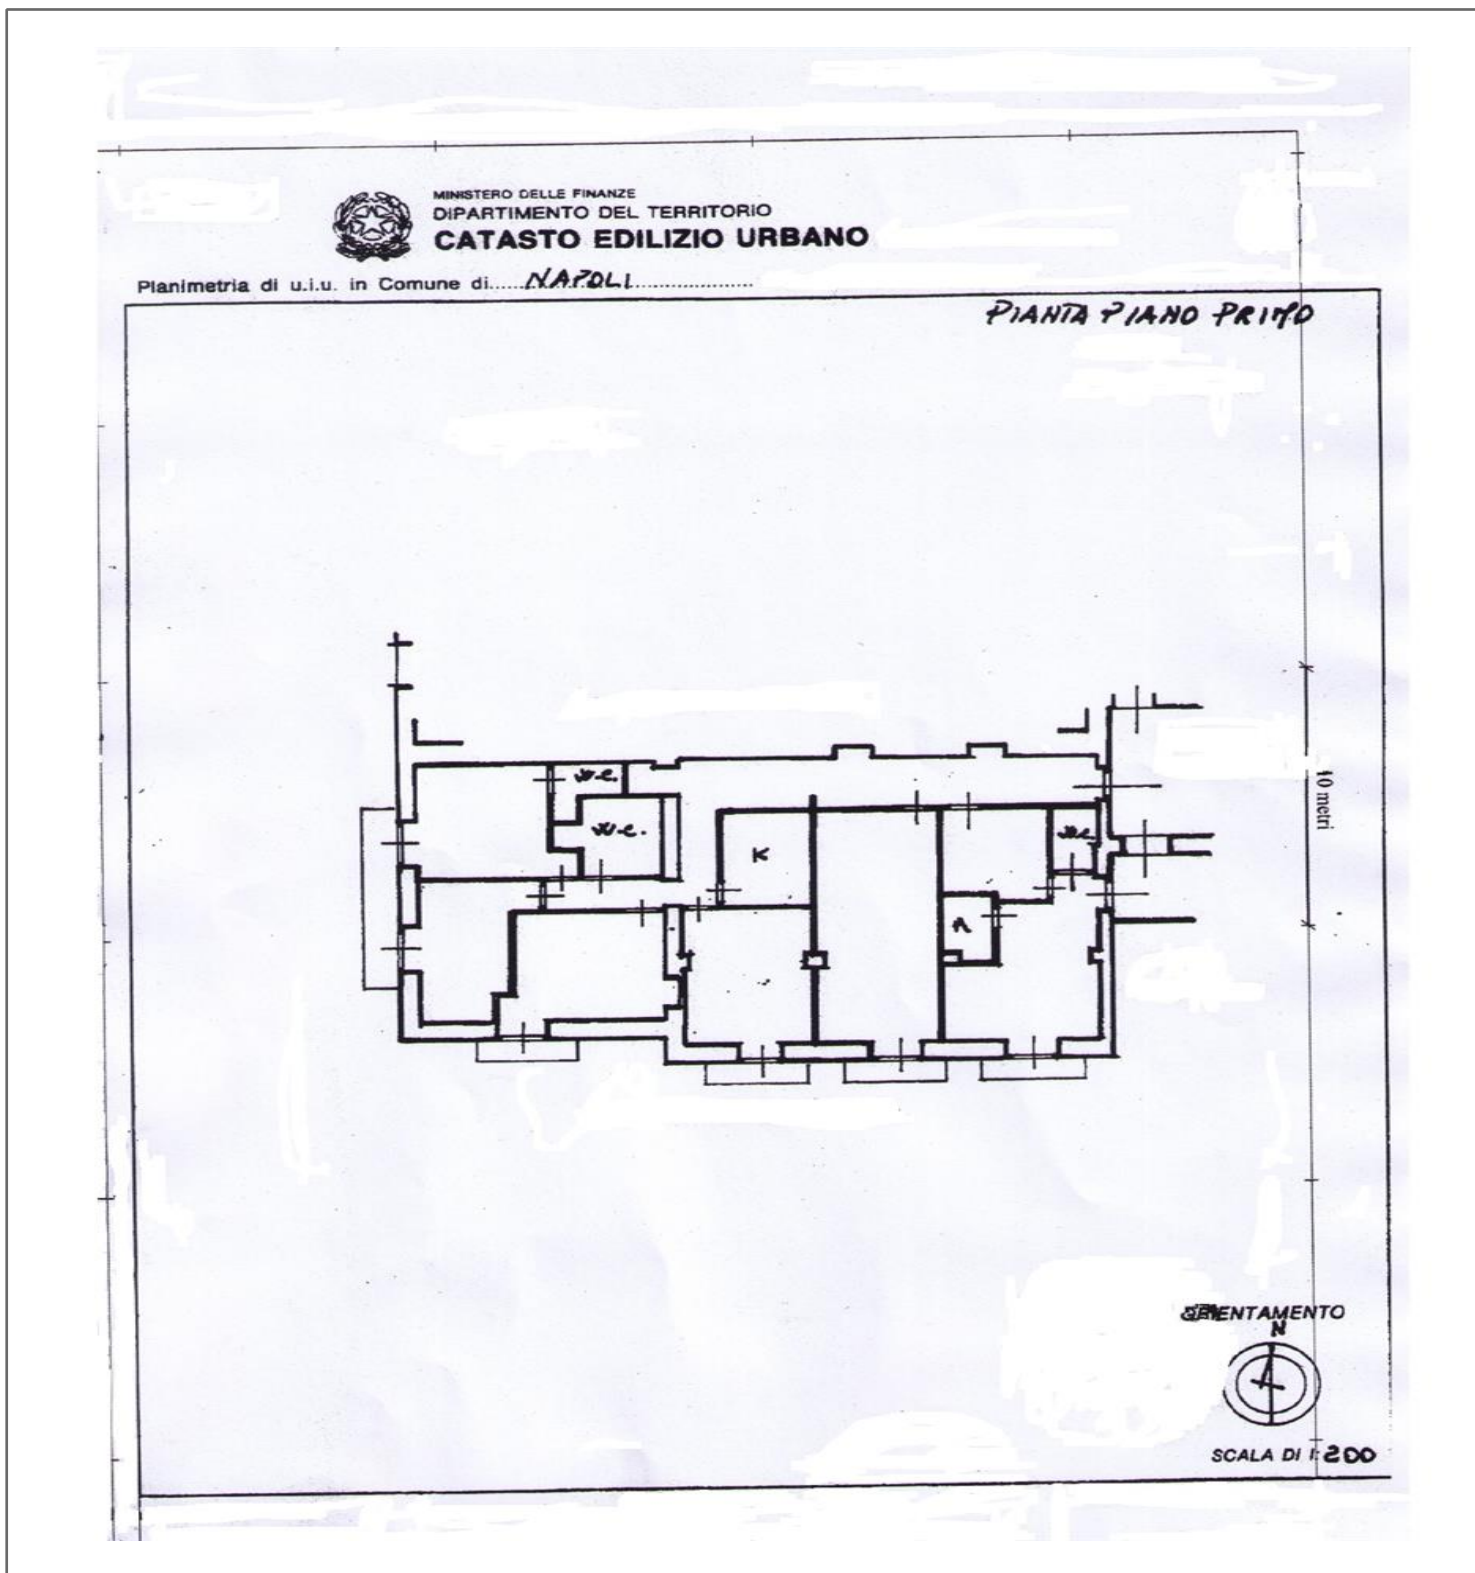

Montecarlo Real Estate s.r.l. P.I.: 05064531212
Via Mergellina n. 220 - 80122 Napoli - tel. 081667149
www.montecarlore.it - info@montecarlore.it




montecarlo r.e.
intermediazioni immobiliari



MINISTERO DELLE FINANZE
DIPARTIMENTO DEL TERRITORIO
CATASTO EDILIZIO URBANO

Planimetria di u.i.u. in Comune di.....**NAPOLI**..... via

PIANTA PIANO SECONDO

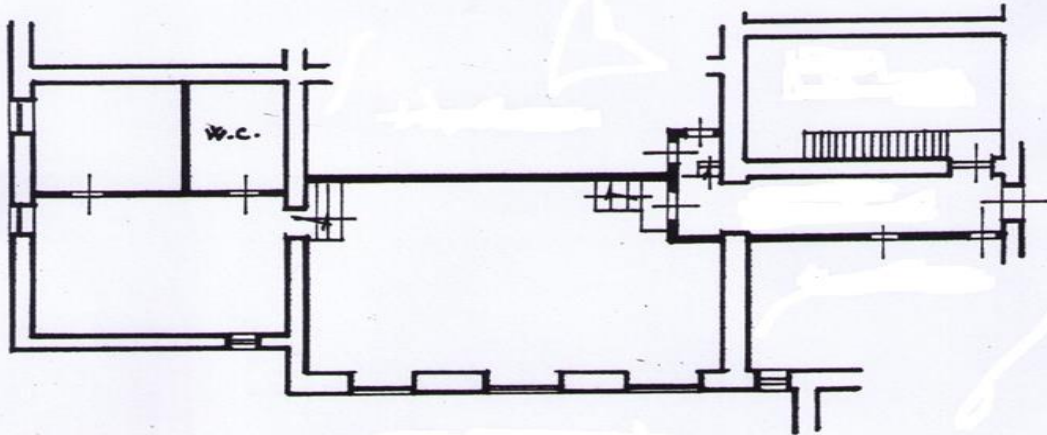

ORIENTAMENTO



SCALA DI 1: 200


Montecarlo Real Estate s.r.l. P.I.: 05064531212
Via Mergellina n. 220 - 80122 Napoli - tel. 081667149
www.montecarlore.it - info@montecarlore.it



MINISTERO DELLE FINANZE
DIPARTIMENTO DEL TERRITORIO
CATASTO EDILIZIO URBANO

Planimetria di u.i.u. in Comune di.....**NAPOLI**..... via

PIANTA PIANO TERZO

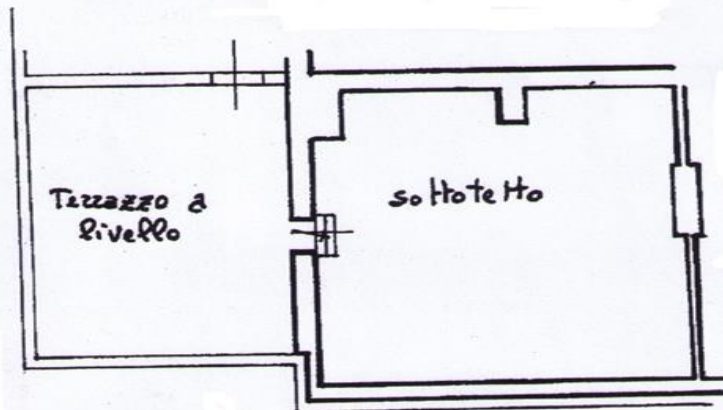

10 metri

ORIENTAMENTO



SCALA DI : 200